
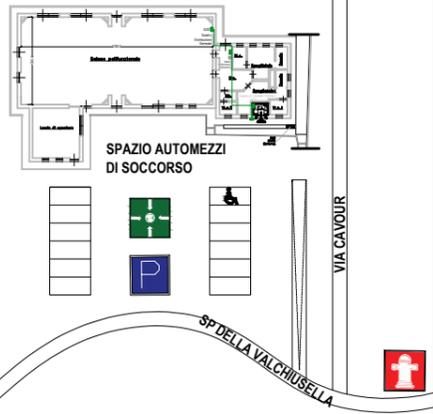


PLANIMETRIA PIANO TERRA - SALA TRIAGE

LEGENDA

-  PERCORSO D'ESODO orizzontale
-  PARCHEGGIO
-  ESTINTORE
-  IDRANTE SOTTOSUOLO
-  CASSETTA MEDICAZIONE
-  QUADRO DI SGANCIO
-  PUNTO DI RACCOLTA
-  **SERVIZI IGIENICI -**
Persone diversamente
abili/donne
-  **SERVIZI IGIENICI**
uomini
-  **SERVIZI IGIENICI**
commissione

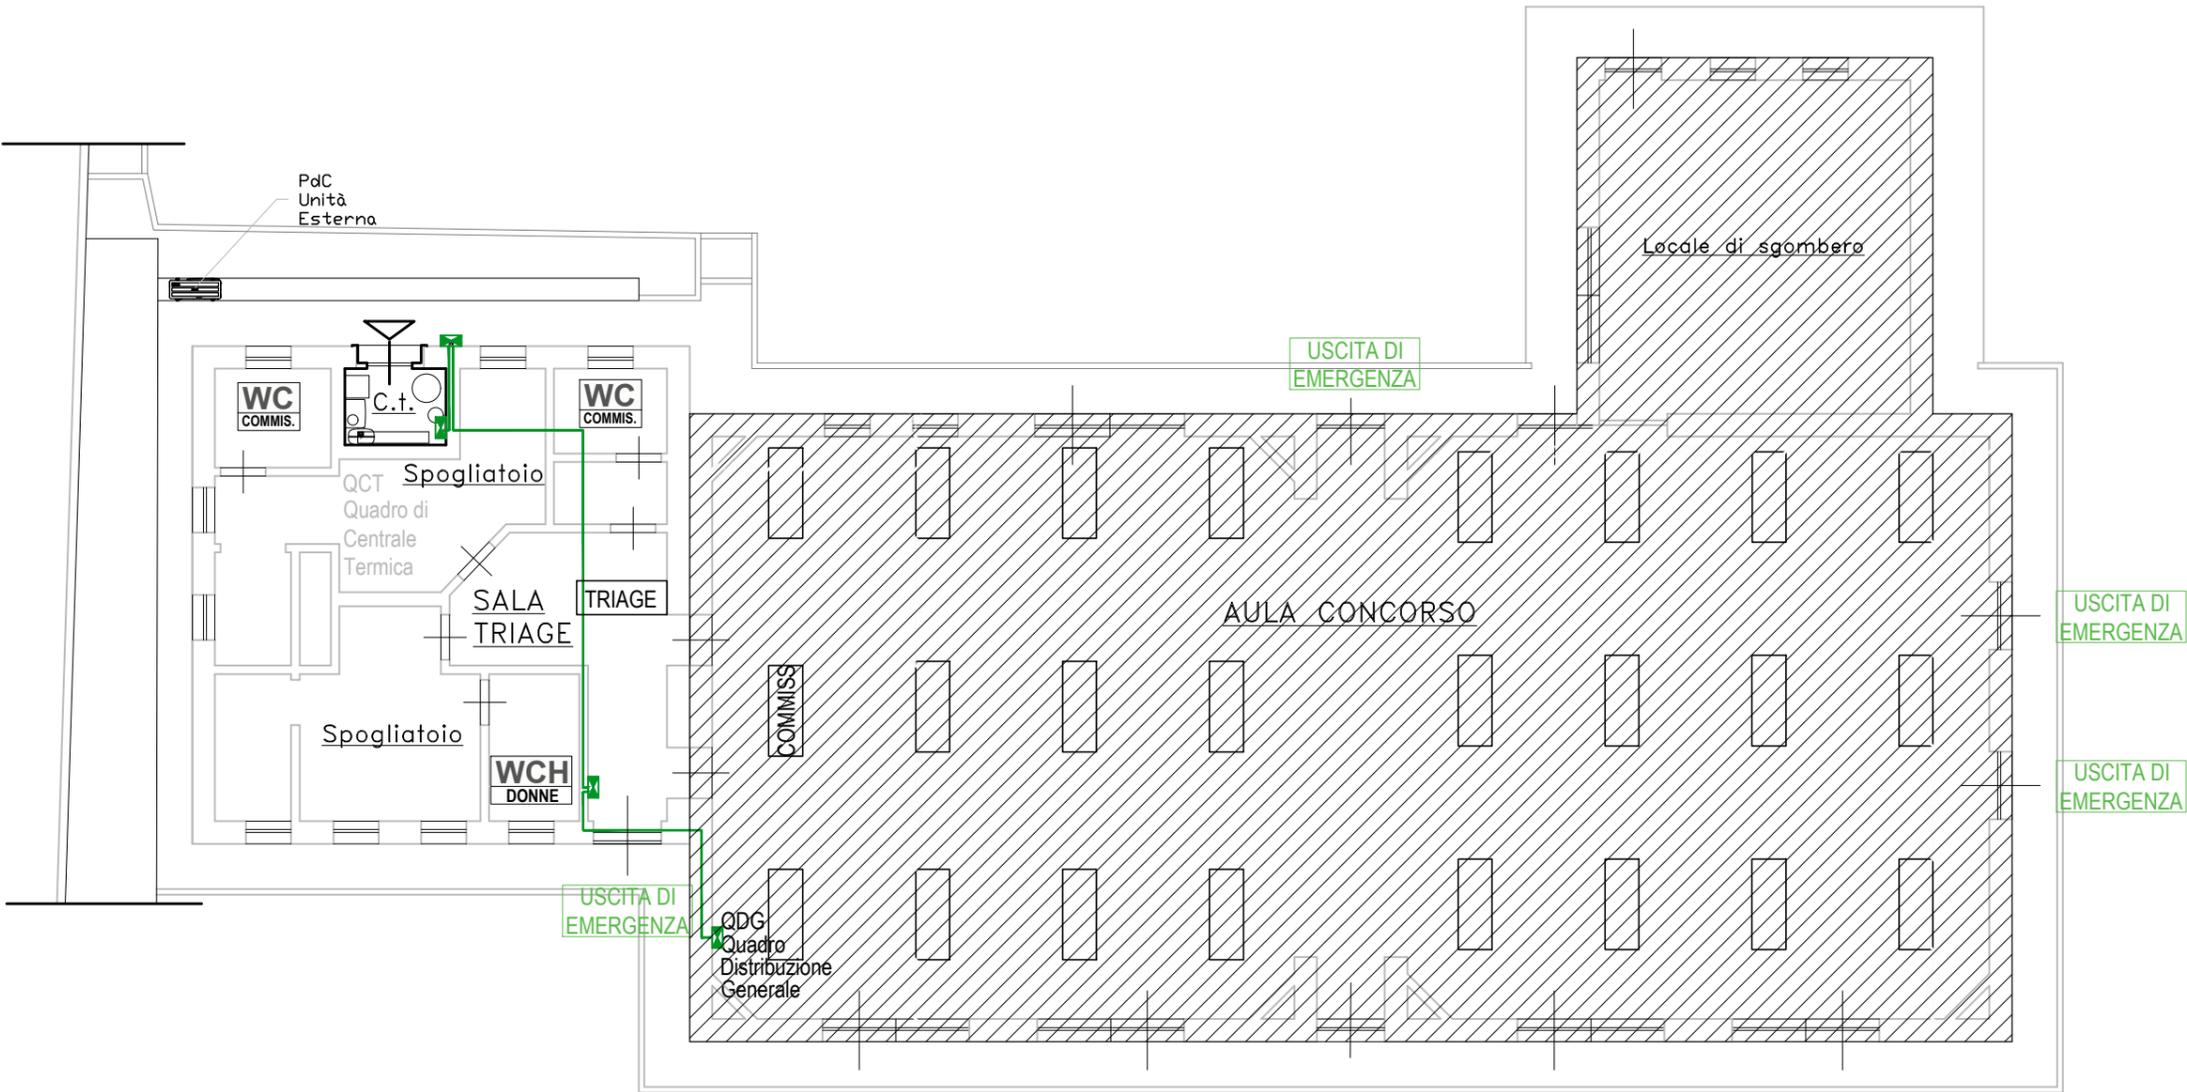

REGOLE COMPORTAMENTALI IN CASO D'EMERGENZA

- ISPIRARSI A SENTIMENTI DI CIVISMO, SOLIDARIETA' E COLLABORAZIONE VERSO IL PROSSIMO
- MANTENERE LA CALMA, INTERROMPERE IMMEDIATAMENTE OGNI ATTIVITA, SPOSTARSI CON ESTREMA PRUDENZA, NON METTERE A REPENTAGLIO LA PROPRIA INCOLUMITA'
- CHIUNQUE ALL'INTERNO DELL'EDIFICIO VENGA A CONOSCENZA DI UNA SITUAZIONE DI PERICOLO DEVE SEGNALARLO TEMPESTIVAMENTE AGLI ADDETTI ALL'EMERGENZA
- IN CASO DI EMERGENZA ATTENERSI ALLE INDICAZIONI FORNITE DAL PERSONALE INCARICATO
- IN CASO DI EVACUAZIONE SEGUIRE LE INDICAZIONI DELLA SEGNALETICA DI ESODO.
- NON RIENTRARE NELL'AREA EVACUATA SENZA AUTORIZZAZIONI DEGLI ADDETTI ANTINCENDIO

NUMERO UNICO DI EMERGENZA 112

- USO DELL'ESTINTORE:**
1. Togliere la sicura
 2. Premere a fondo la leva
 3. Dirigere il getto alla base della fiamma

