

## PLANIMETRIA PIANO TERRA - AULA CONCORSO

### LEGENDA

PERCORSO D'ESODO orizzontale

PARCHEGGIO

ESTINTORE

IDRANTE SOTTOSUOLO

CASSETTA MEDICAZIONE



QUADRO DI SGANCIO

PUNTO DI RACCOLTA

**SERVIZI IGIENICI -**  
Persone diversamente  
abili/donne

**SERVIZI IGIENICI**  
uomini

**SERVIZI IGIENICI**  
commissione

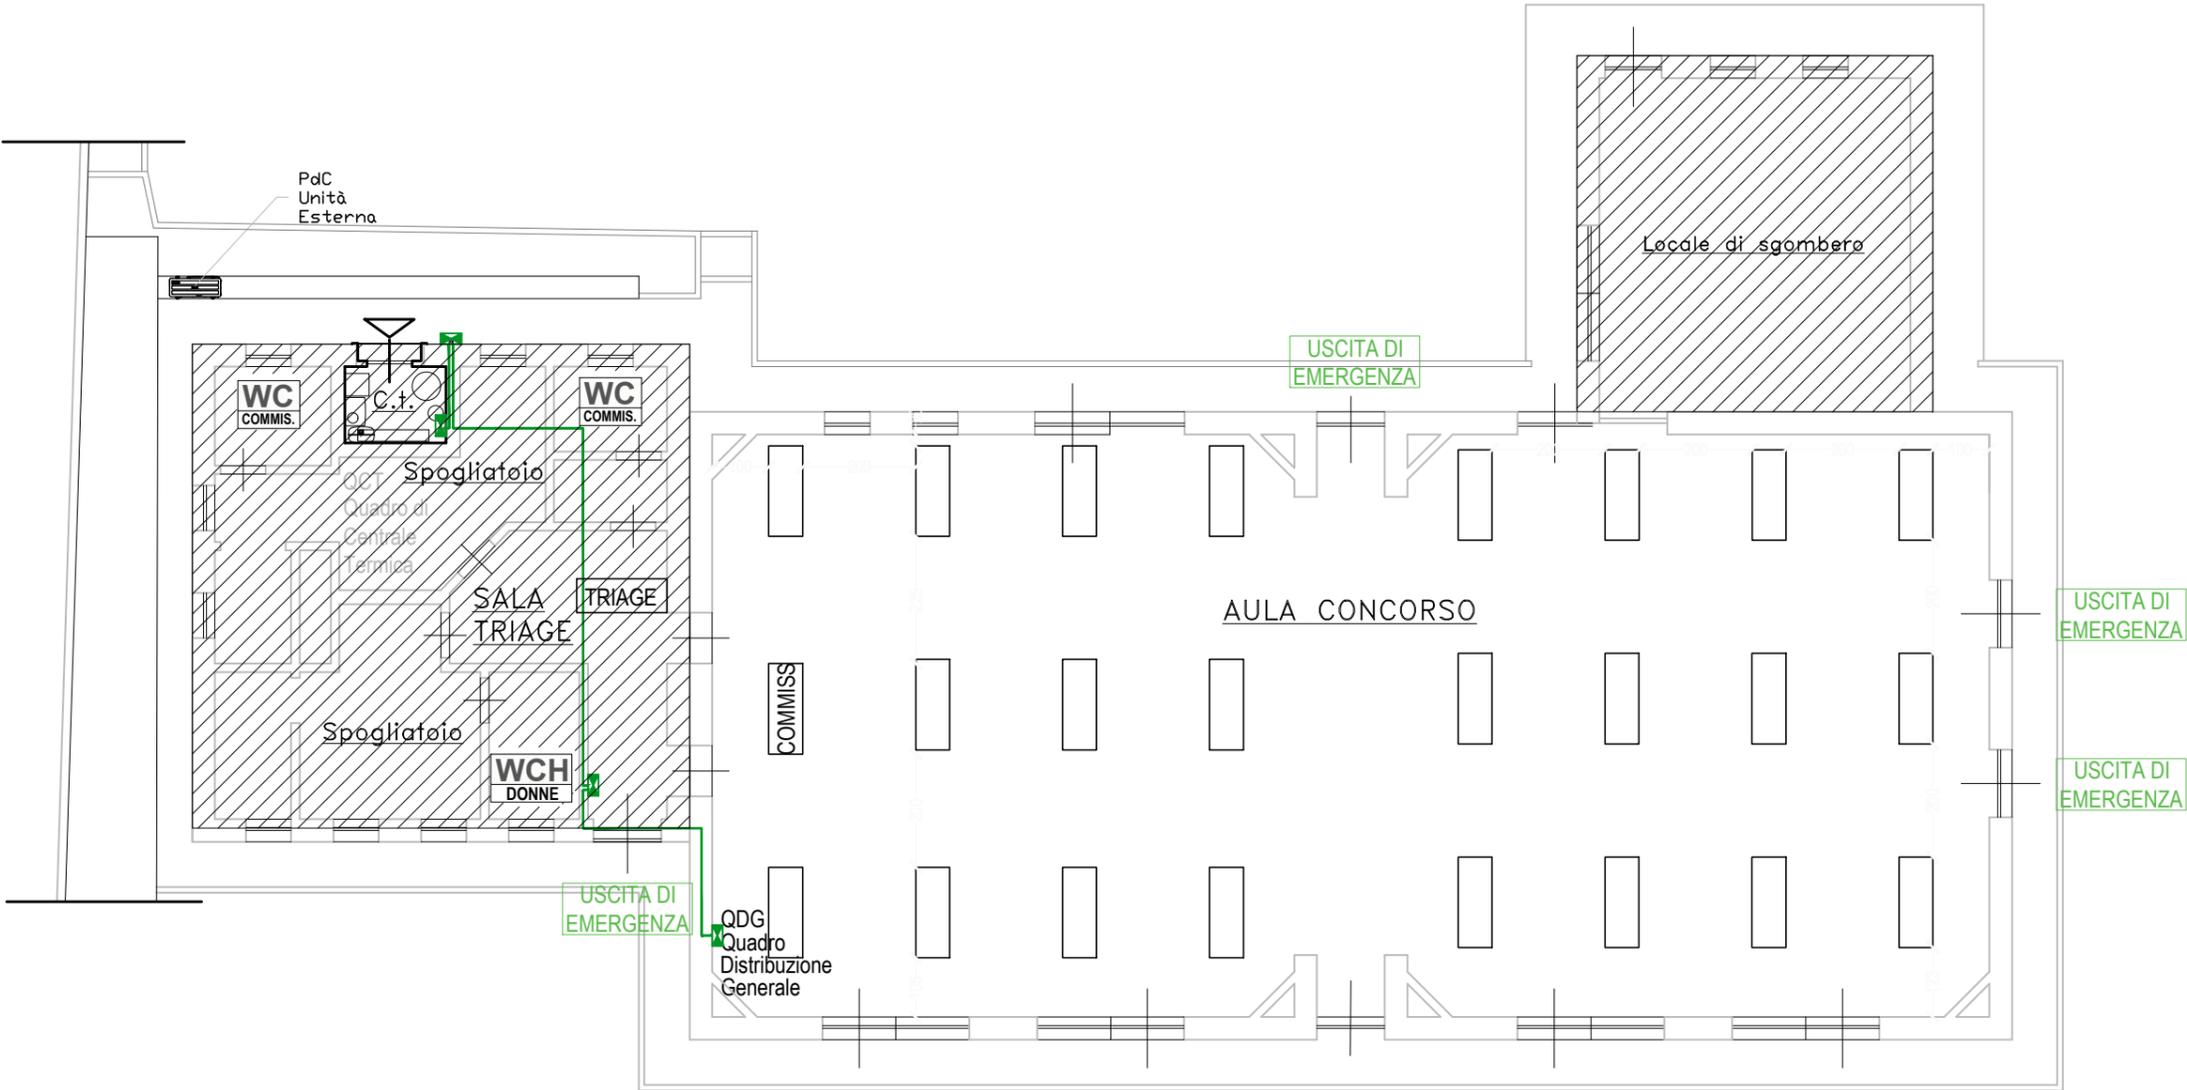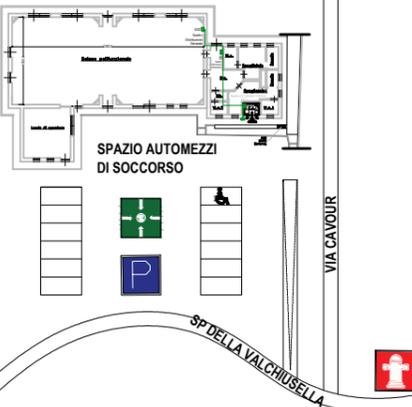

### REGOLE COMPORTAMENTALI IN CASO D'EMERGENZA

ISPIRARSI A SENTIMENTI DI CIVISMO, SOLIDARIETA' E COLLABORAZIONE VERSO IL PROSSIMO

MANTENERE LA CALMA, INTERROMPERE IMMEDIATAMENTE OGNI ATTIVITA, SPOSTARSI CON ESTREMA PRUDENZA, NON METTERE A REPENTAGLIO LA PROPRIA INCOLUMITA'

CHIUNQUE ALL'INTERNO DELL'EDIFICIO VENGA A CONOSCENZA DI UNA SITUAZIONE DI PERICOLO DEVE SEGNALARLO TEMPESTIVAMENTE AGLI ADDETTI ALL'EMERGENZA

IN CASO DI EMERGENZA ATTENERSI ALLE INDICAZIONI FORNITE DAL PERSONALE INCARICATO

IN CASO DI EVACUAZIONE SEGUIRE LE INDICAZIONI DELLA SEGNALETICA DI ESODO.

NON RIENTRARE NELL'AREA EVACUATA SENZA AUTORIZZAZIONI DEGLI ADDETTI ANTINCENDIO

**NUMERO UNICO DI EMERGENZA 112**

### USO DELL'ESTINTORE:

1. Togliere la sicura
2. Premere a fondo la leva
3. Dirigere il getto alla base della fiamma

